


# 小野ウェイストパーク・水質検査採取地点位置図

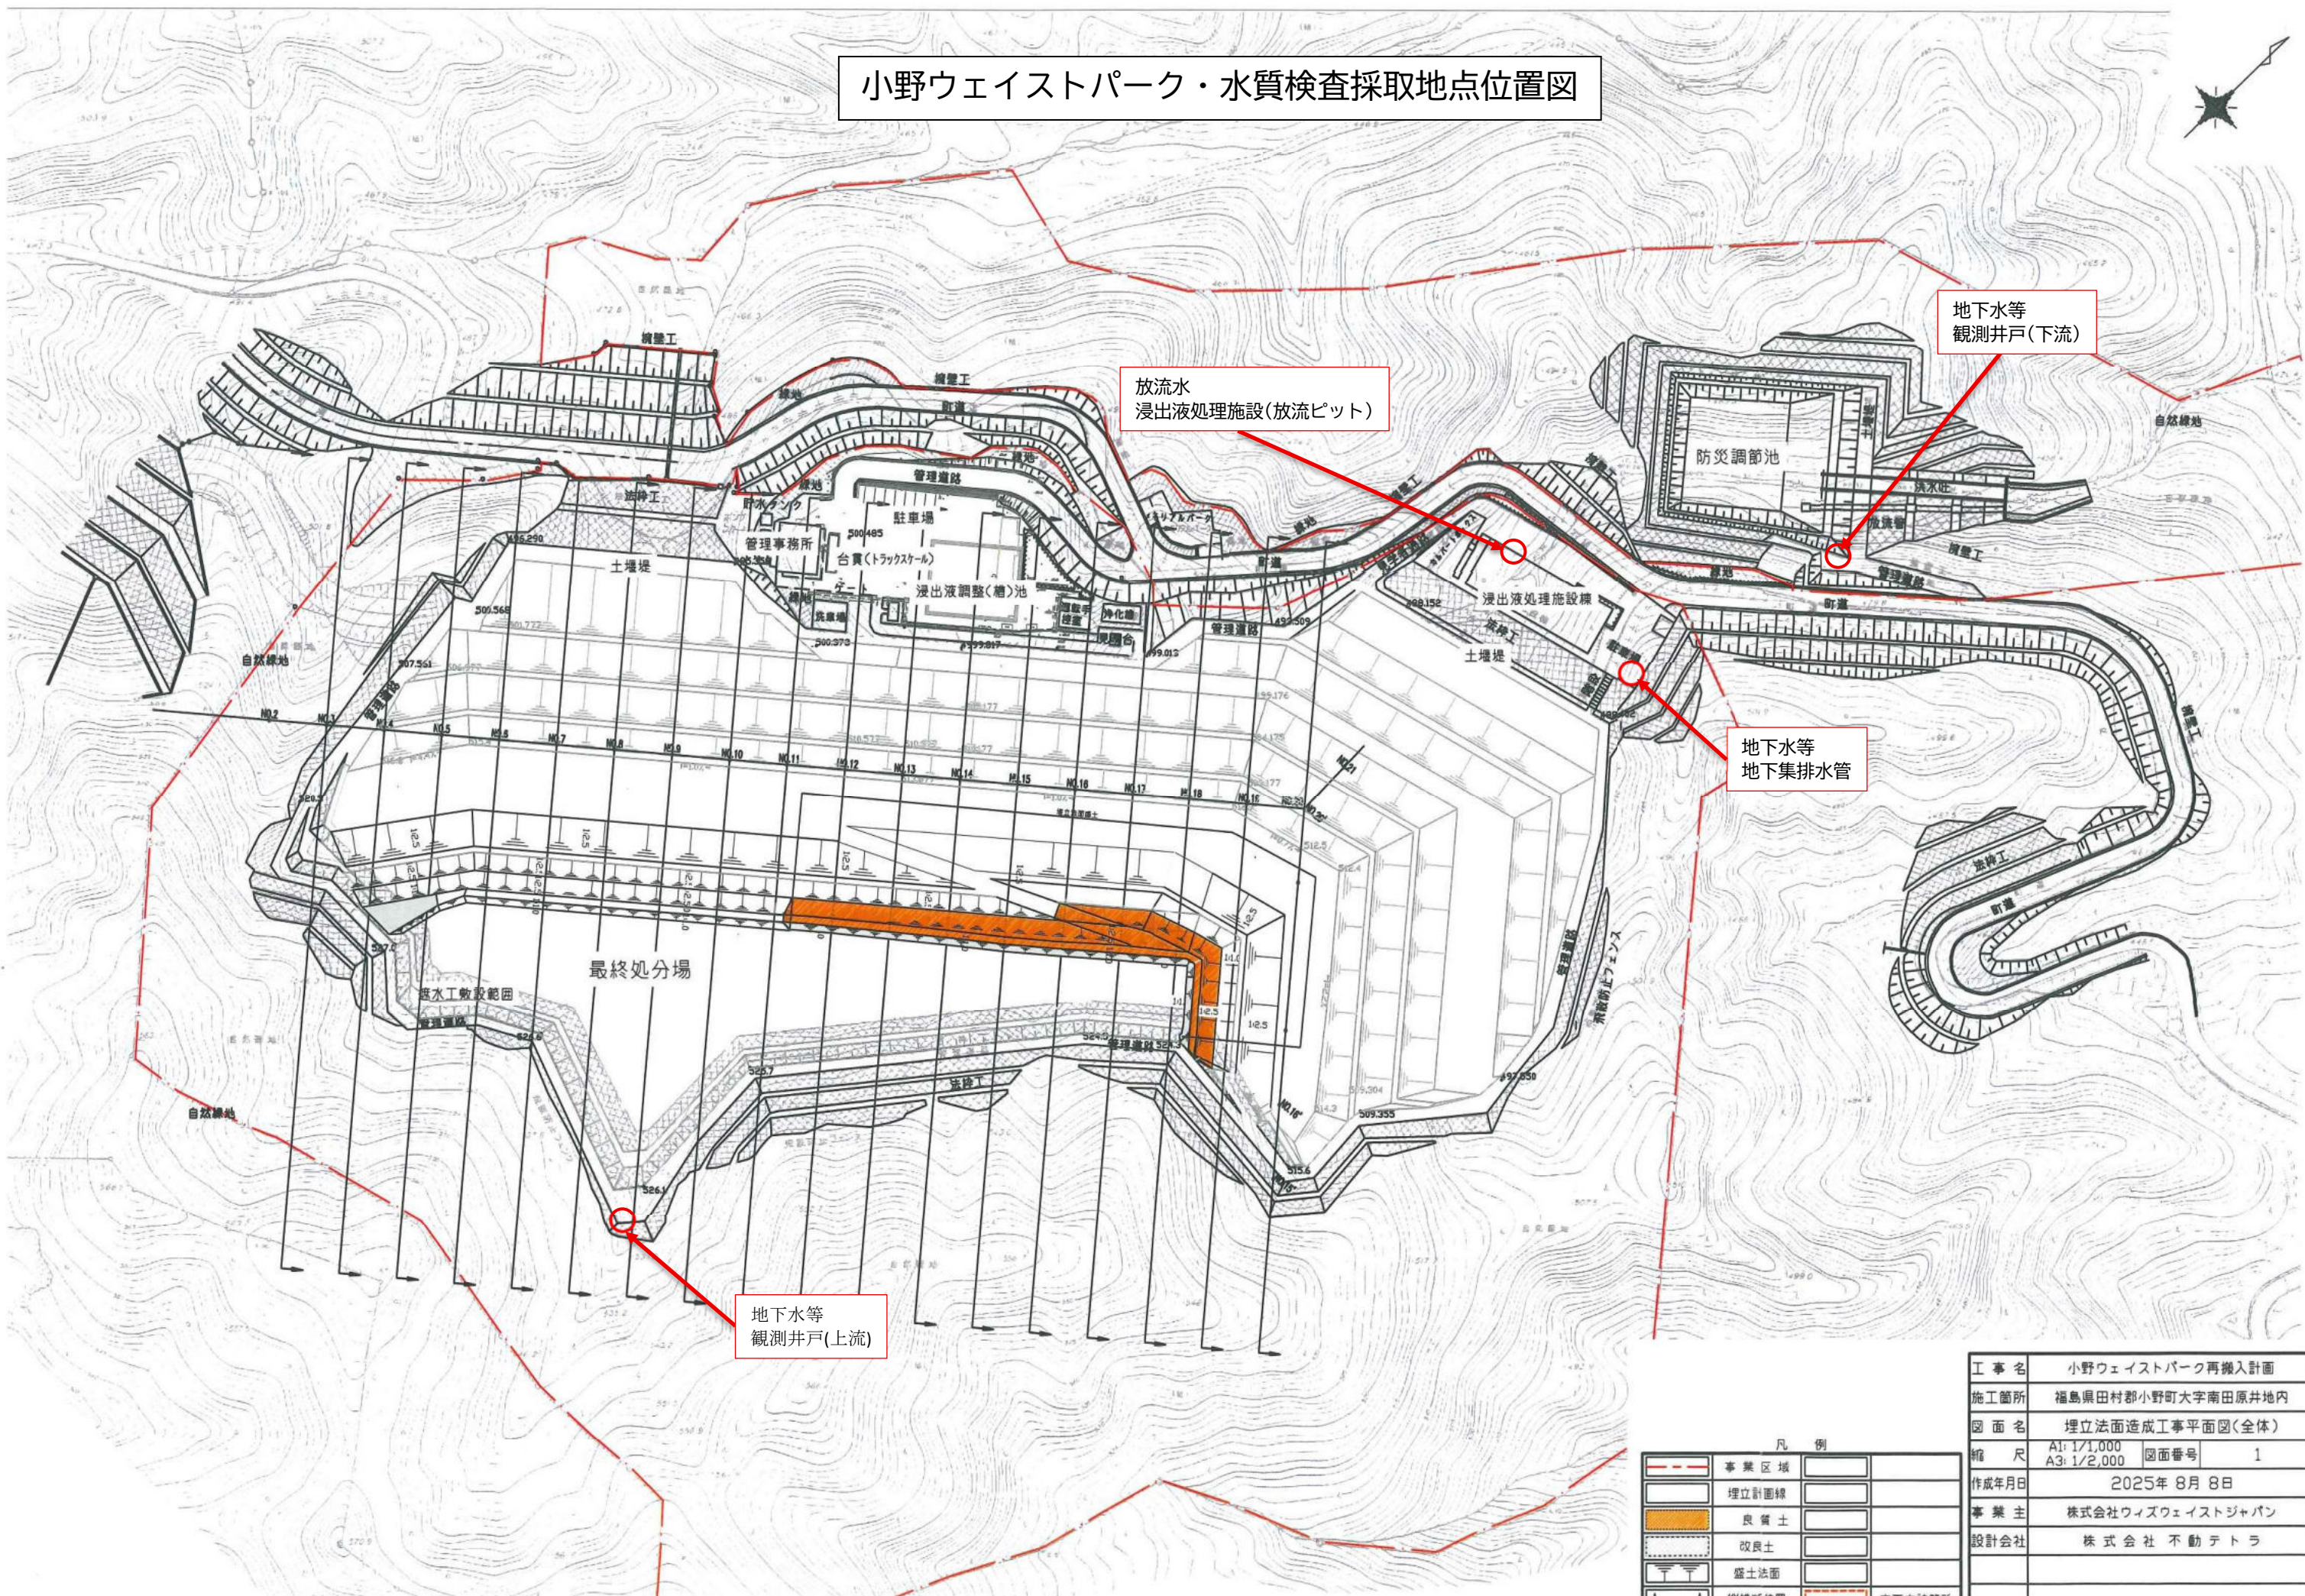

工事名	小野ウェイストパーク再搬入計画
施工箇所	福島県田村郡小野町大字南田原井地内
図面名	埋立法面造成工事平面図(全体)
縮尺	A1: 1/1,000 A3: 1/2,000
図面番号	1
作成年月日	2025年 8月 8日
事業主	株式会社ウィズウェイストジャパン
設計会社	株式会社 不動テトラ