
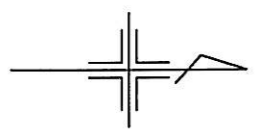


草津ウエストパーク・水質検査採取場所

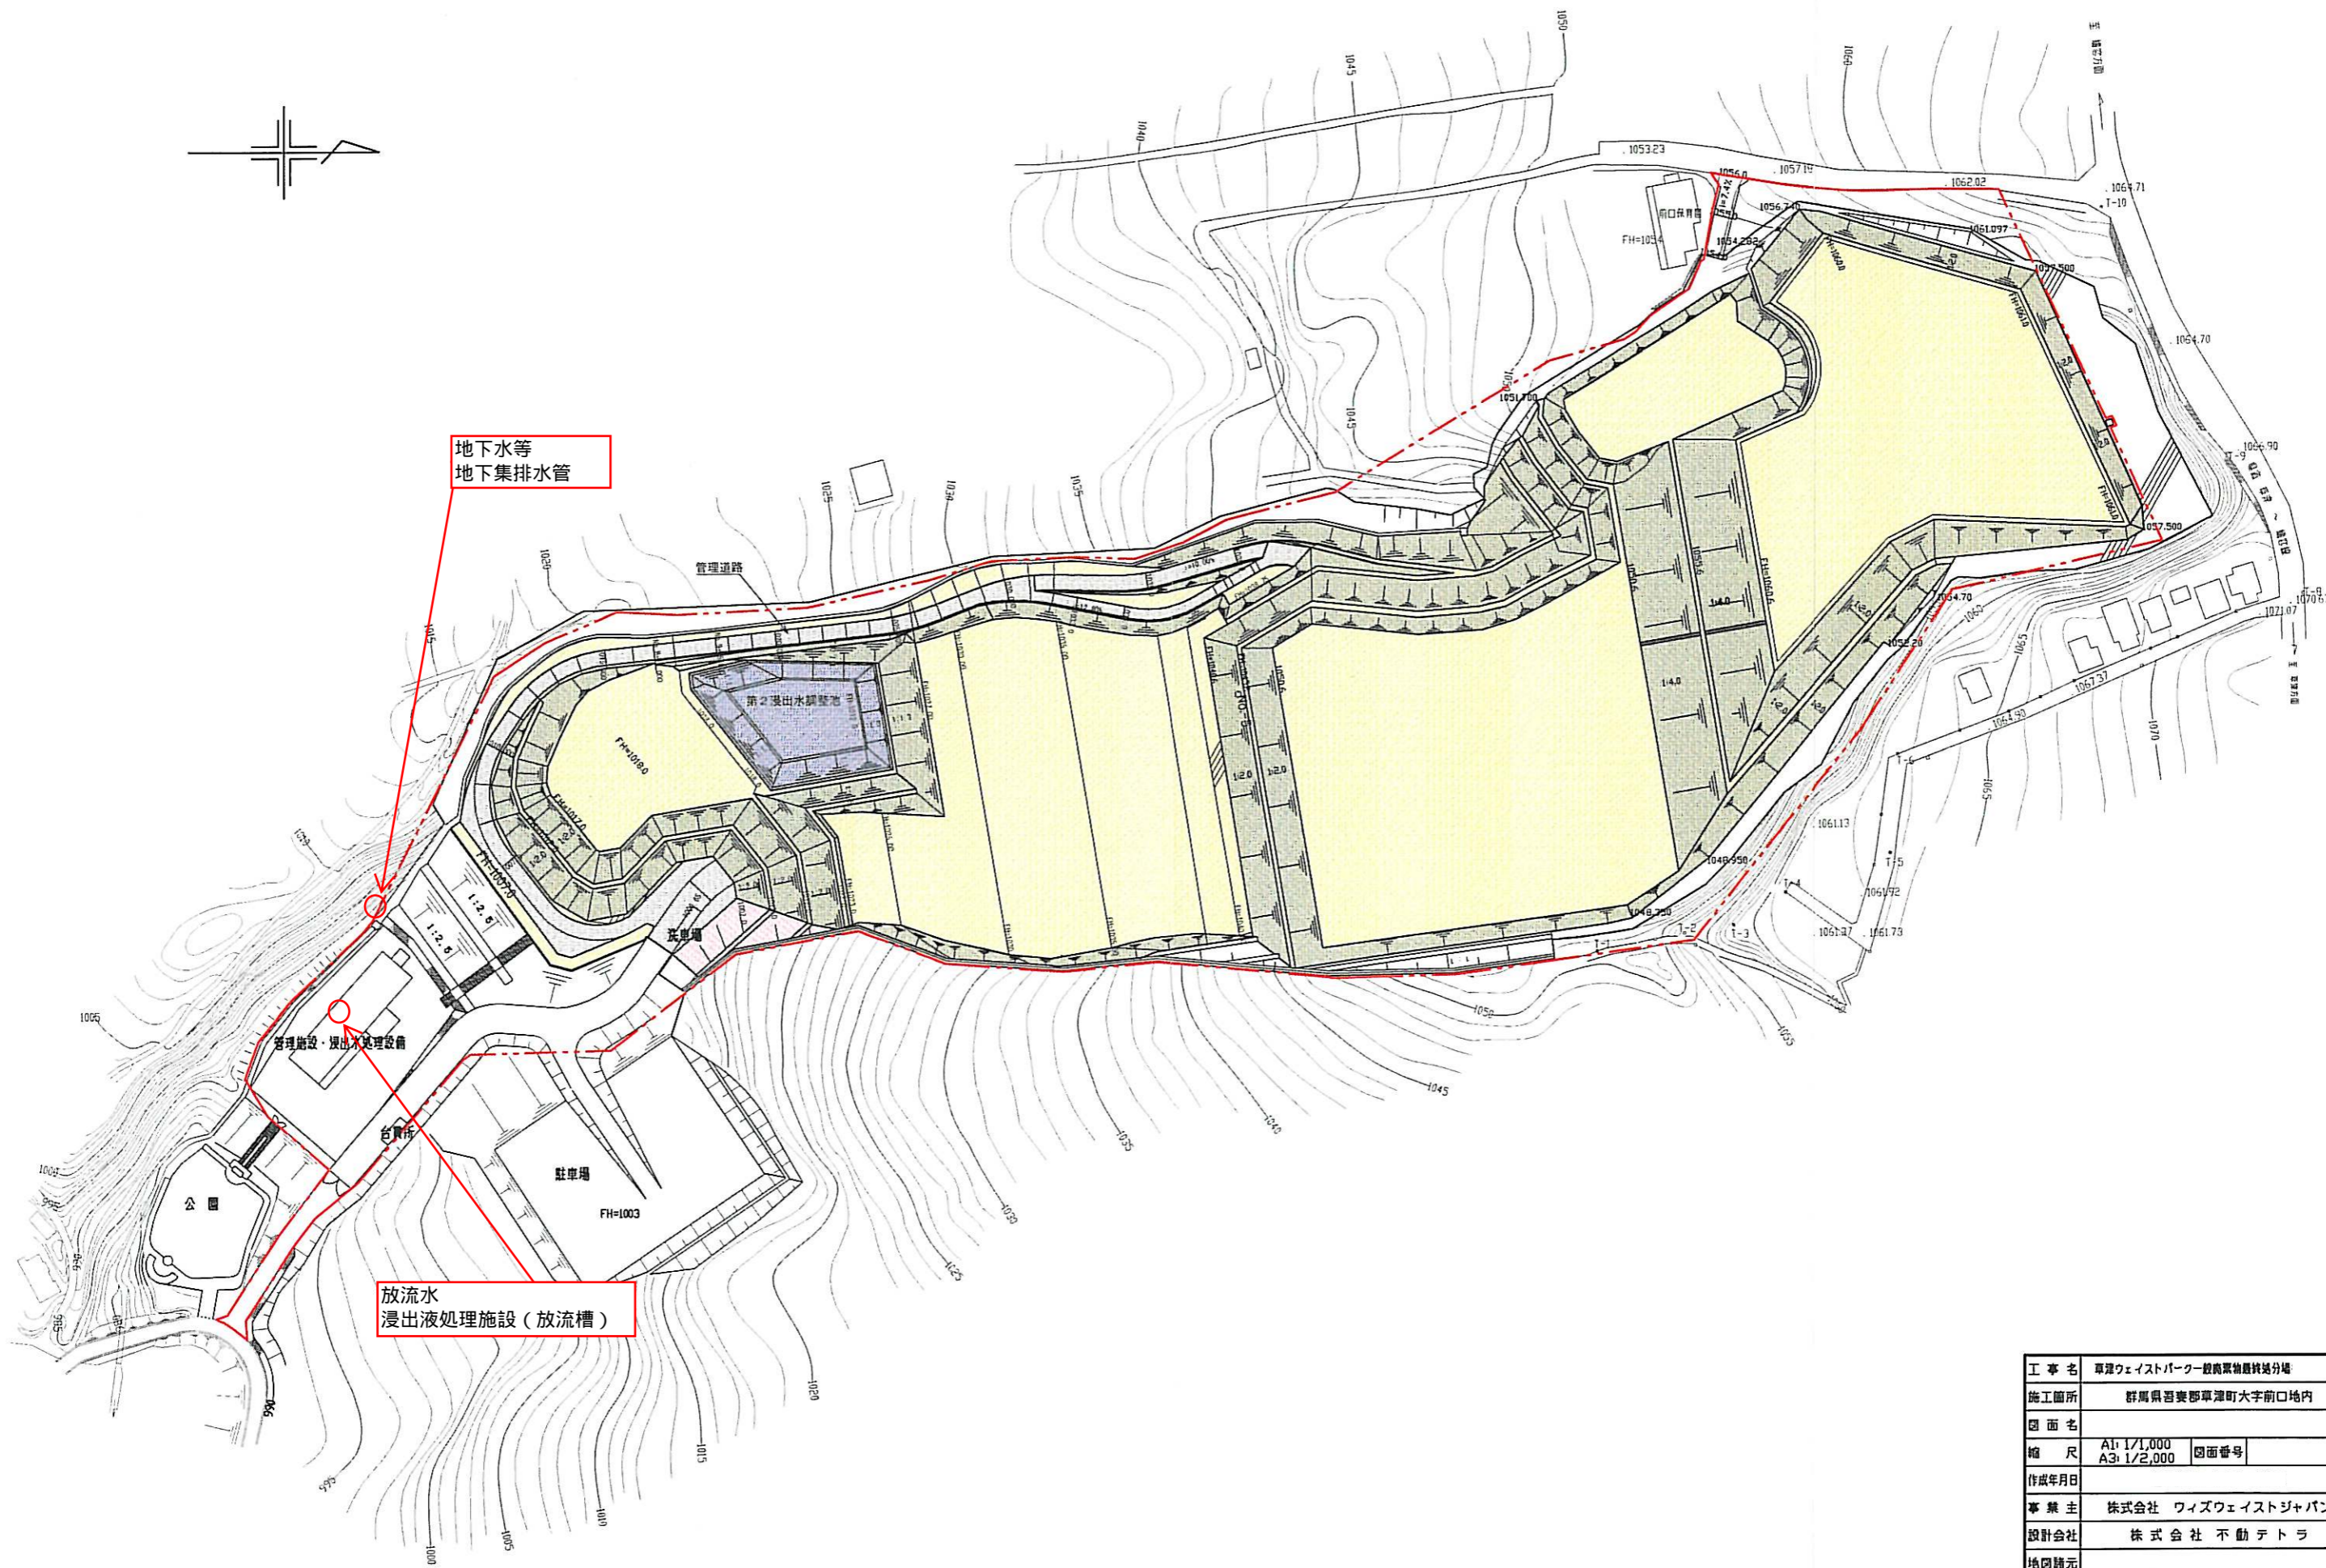

地下水等
地下集排水管

放流水
浸出液処理施設（放流槽）

工事名	草津ウエストパーク一般商業施設建設分場	
施工箇所	群馬県吾妻郡草津町大字前口地内	
図面名		
縮尺	A1: 1/1,000	図面番号
	A3: 1/2,000	
作成年月日		
事業主	株式会社 ワイズウェストジャパン	
設計会社	株式会社 不動テトラ	
地図縮元		