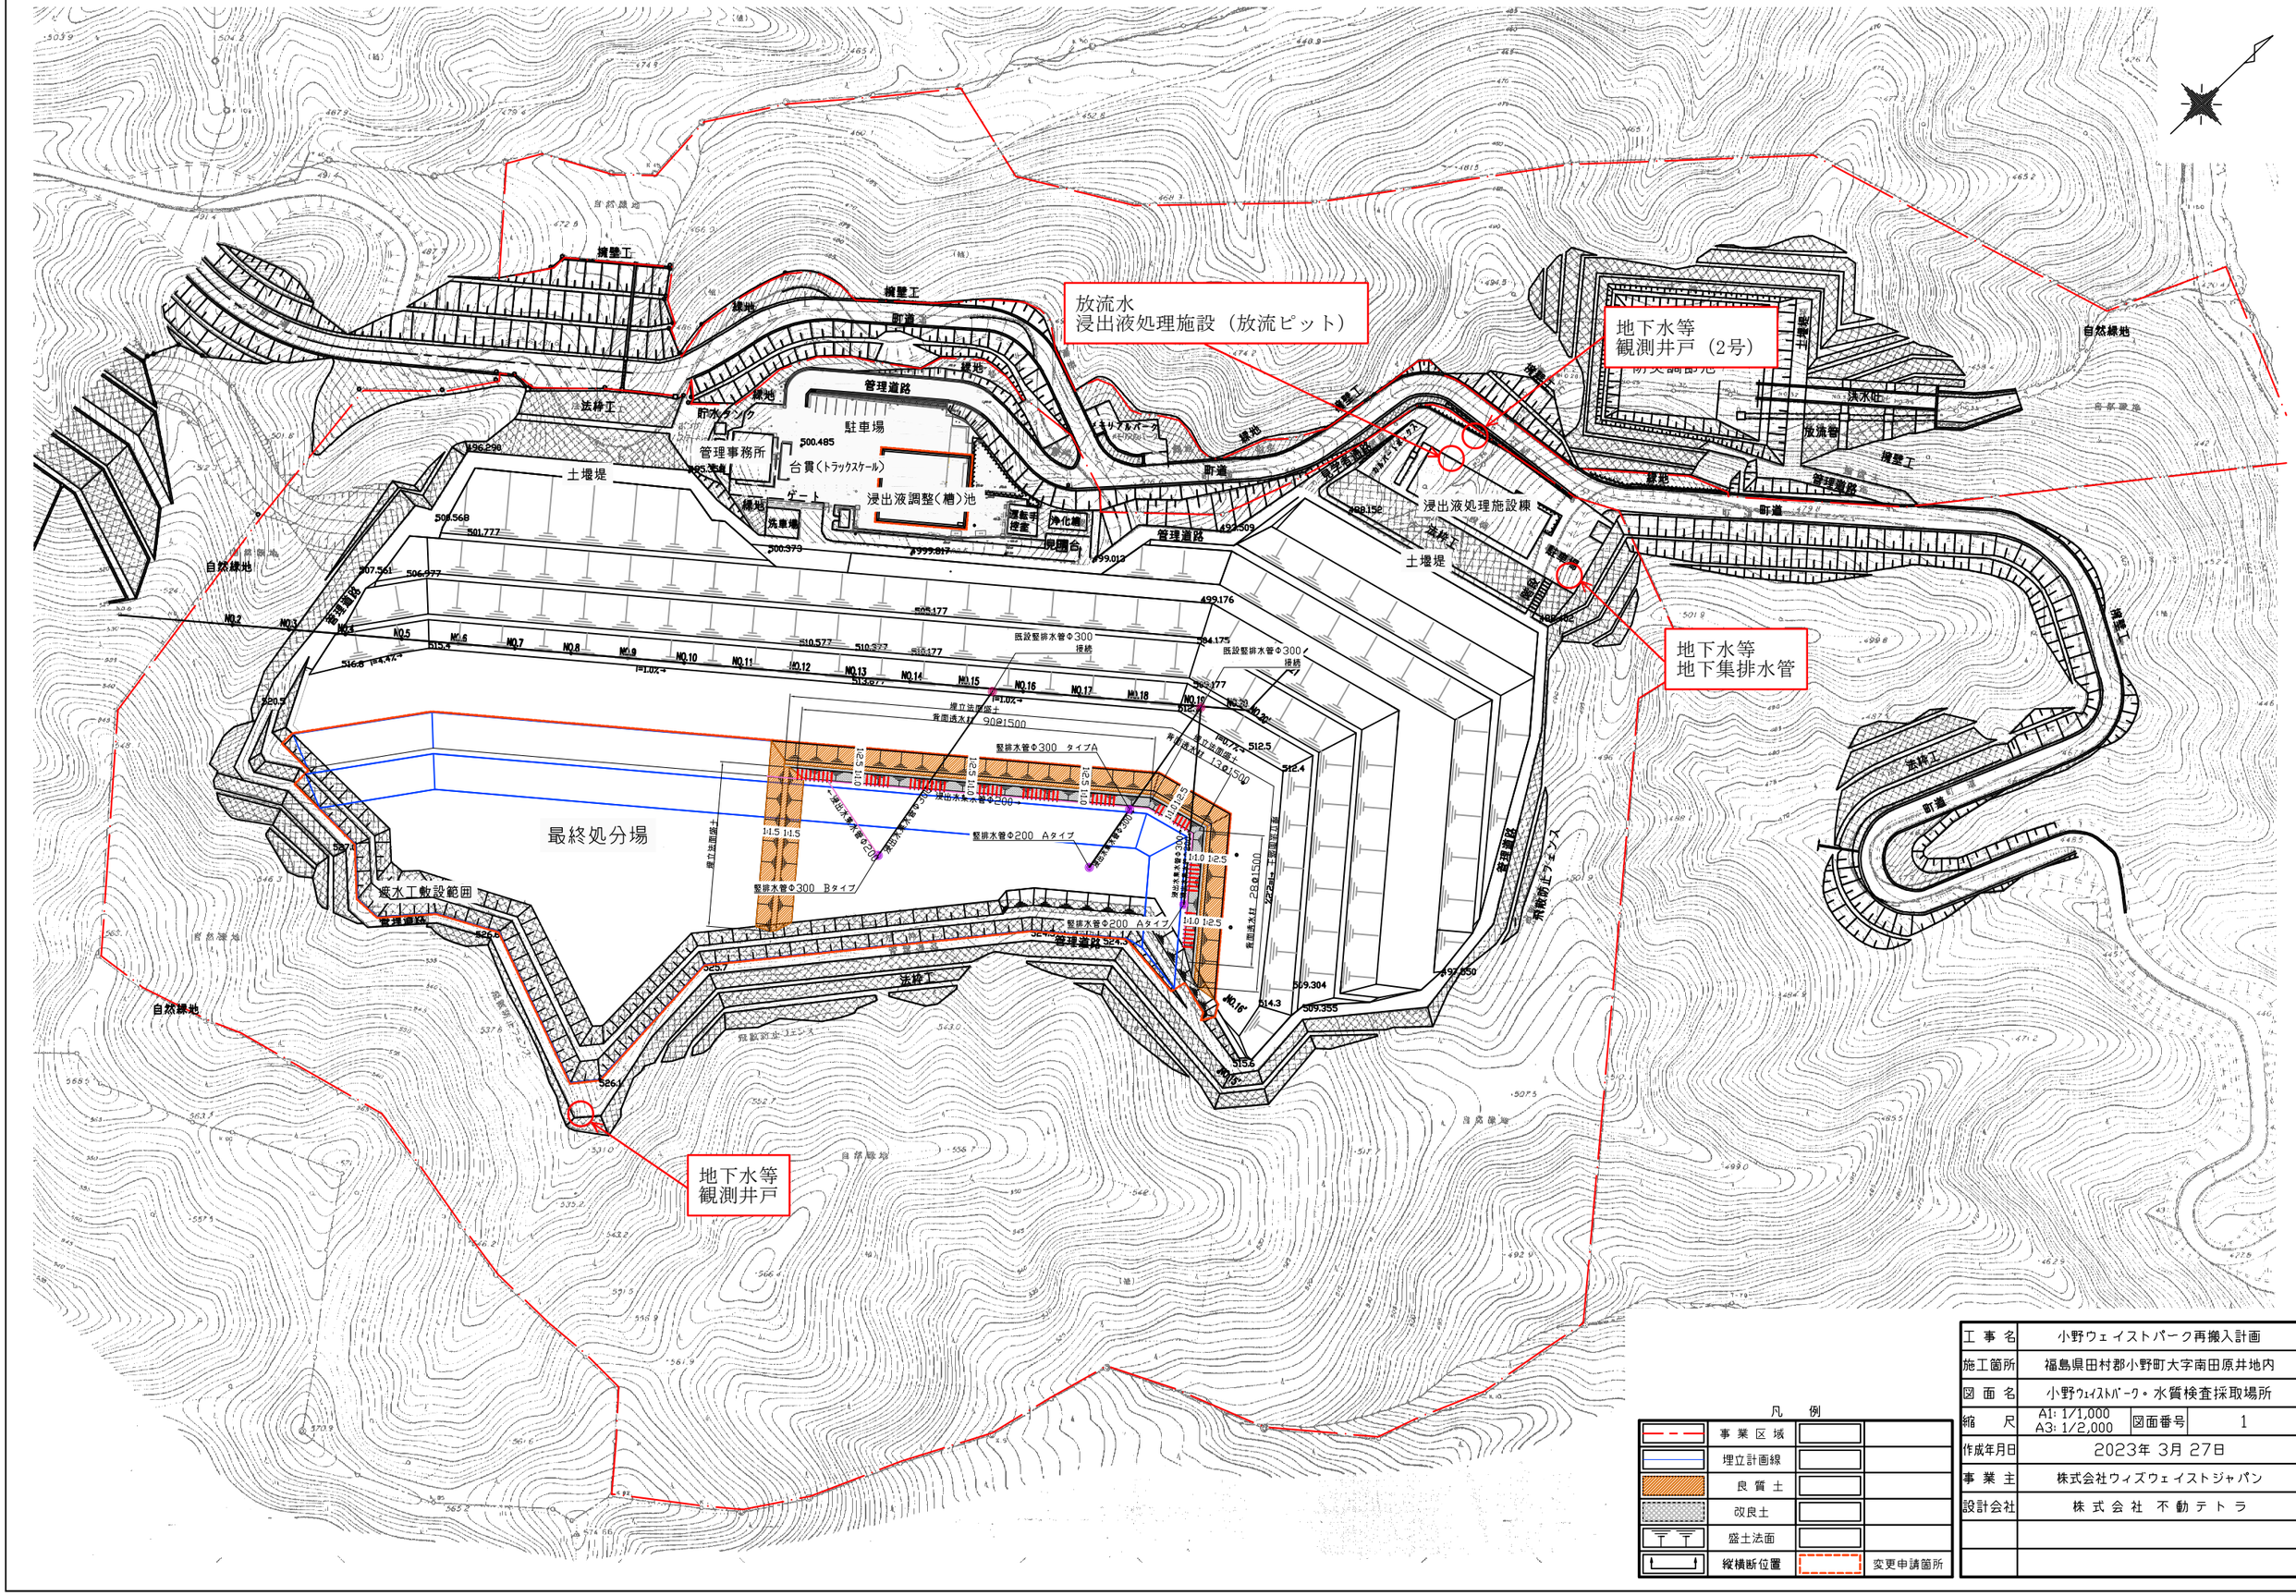

凡　例

	事業区域		
	埋立計画線		
	良質土		
	改良土		
	盛土法面		
	縦横断位置		変更申請箇所

工事名	小野ウェイストパーク再搬入計画		
施工箇所	福島県田村郡小野町大字南田原井地内		
図面名	小野ｳｪｲｽﾄﾊﾟｰｸ・水質検査採取場所		
縮尺	A1: 1/1,000 A3: 1/2,000	図面番号	1
作成年月日	2023年 3月 27日		
事業主	株式会社ウィズウェイストジャパン		
設計会社	株式会社 不動テトラ		